



APARTMENT 16



3. OG | 3 ZIMMER

Wohnfläche 106,29 m²

Terrasse 37,43 m²

Gesamt 143,72 m²

Kellerabteil und 2 Garagenplätze
im Preis inkludiert

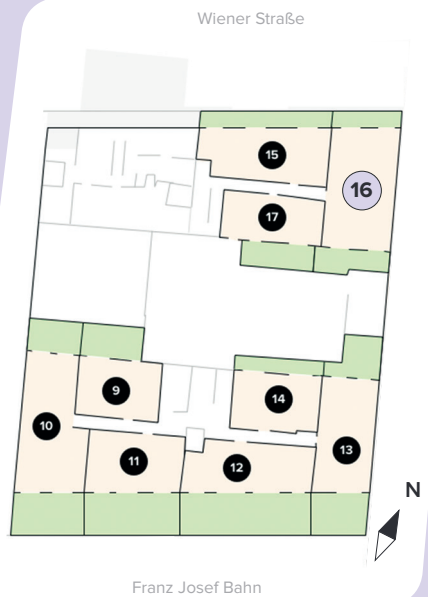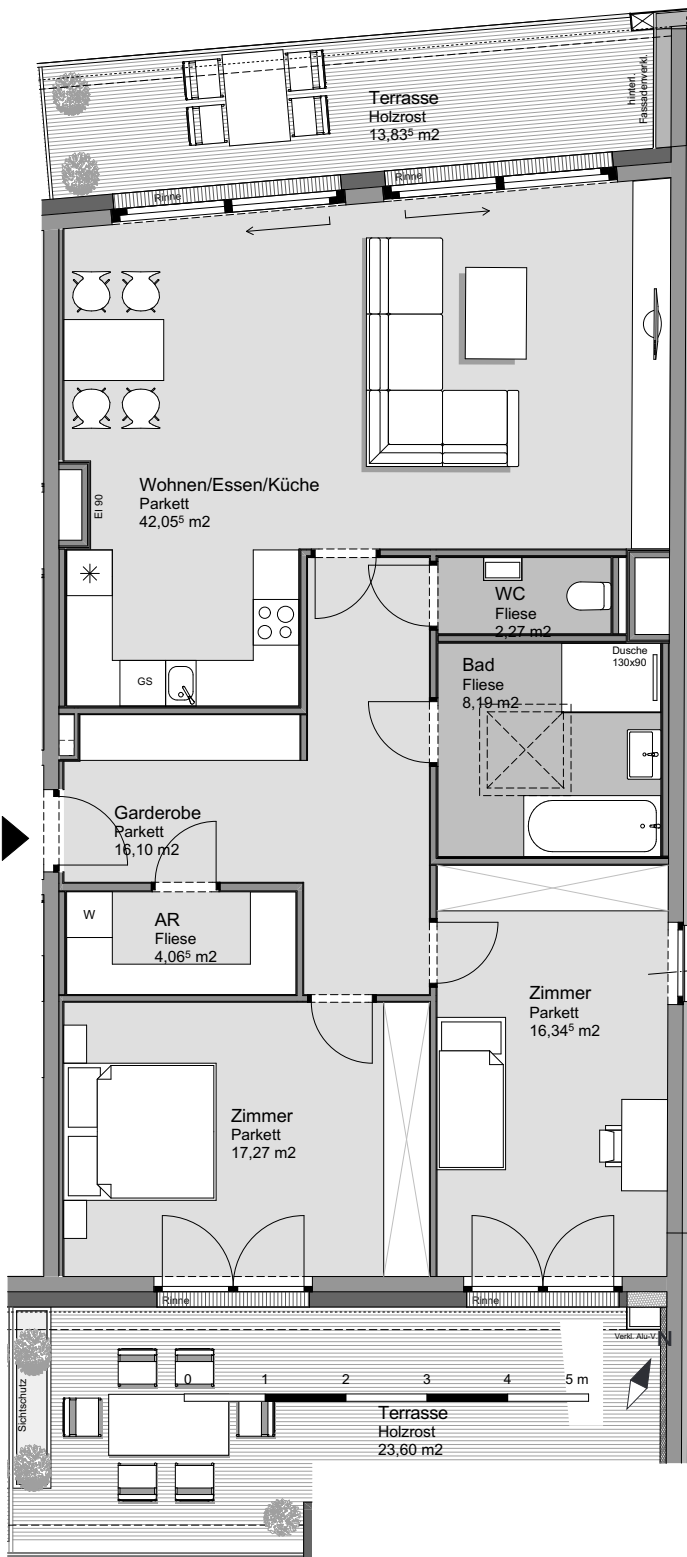

ANSPRECHPARTNER

Mag. Cornelius Roschaneck
+43 678 129 39 39
cornelius@churanek.at



HOCHWERTIGE AUSSTATTUNG

Holzboden und Fußbodenheizung | Wohnraumlüftung und Deckenkühlung
Hochwertige Armaturen | Schallschutzfenster



NUR WENIGE, EXKLUSIVE WOHNUNGEN

Großzügige Dachterrassen bis 120m² | Blick auf Weinberge
Stift Göttweig | Garagenplätze inkludiert | Kauf zum Nettopreis möglich



URBANE LAGE

Großes Einkaufsangebot | Zentrumsnah |
Schneller Autobahnanschluss | Moderner Fitness-Club im Haus



NACHHALTIGES KONZEPT

Niedrigenergiestandard | Barrierefrei: Aufzug bis Garage
Geeignet für E-Autos und E-Bikes | Langlebige Qualität

